


# PANEL T101

## PUR PIR

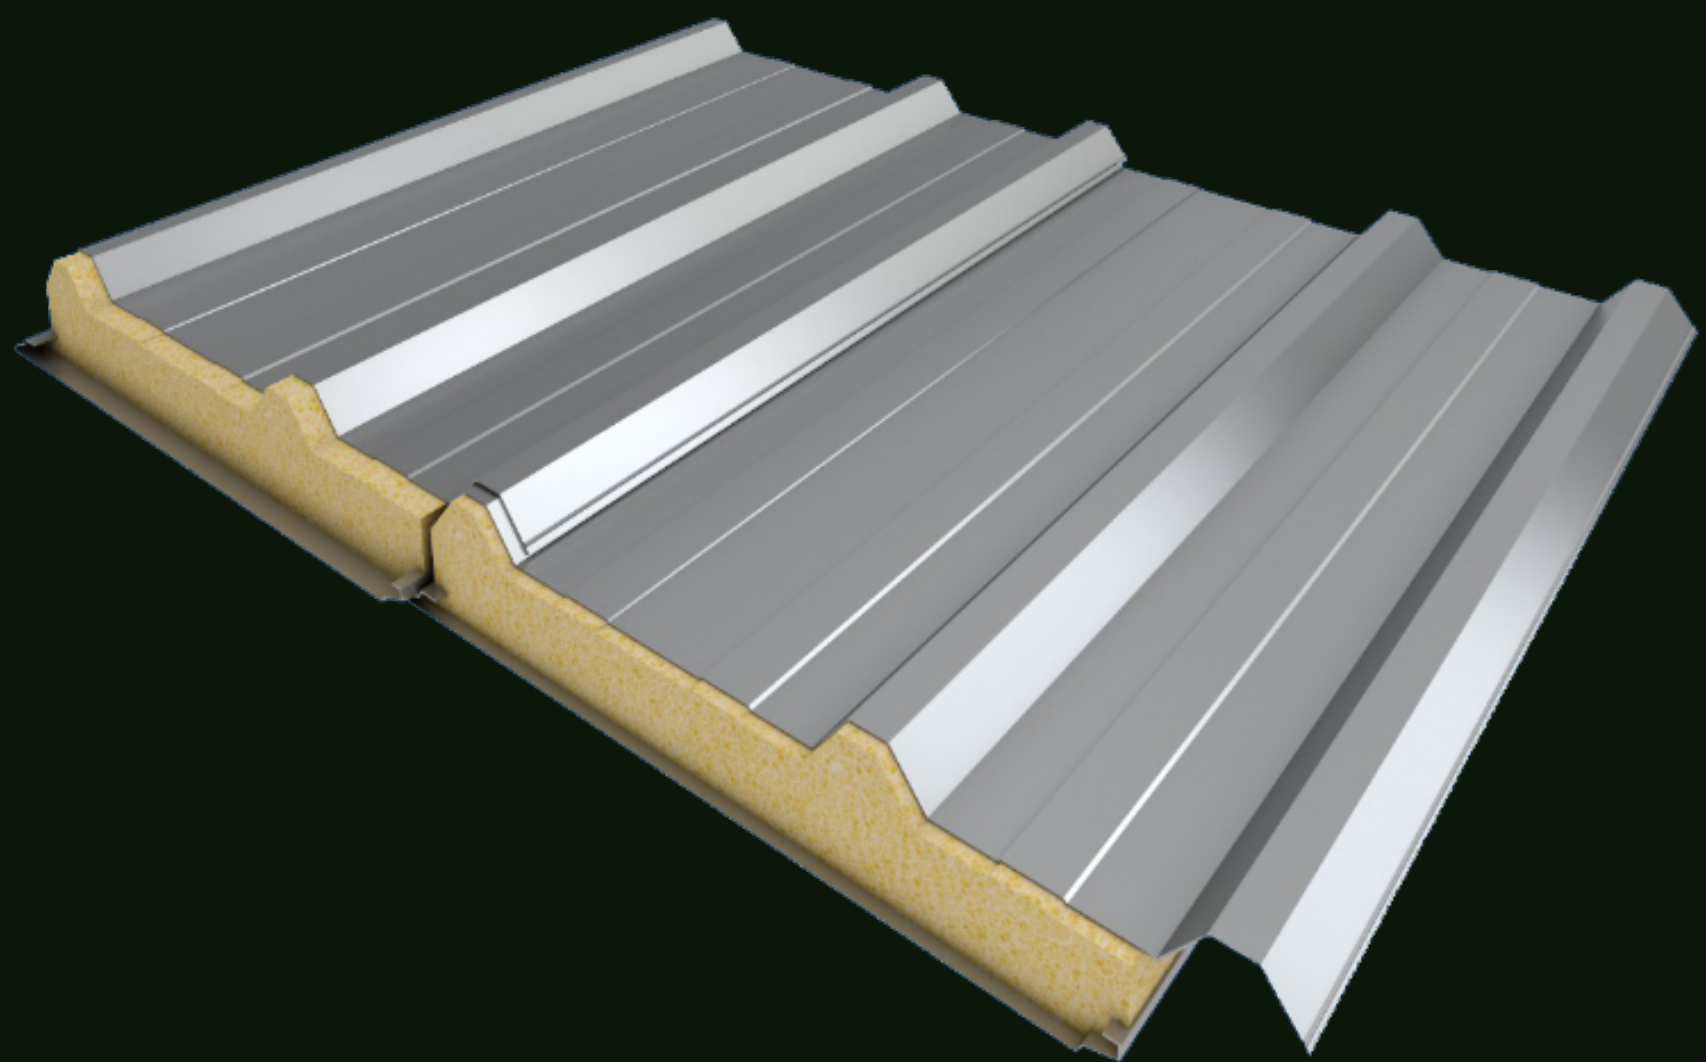

### USOS:

- Techo y muro.
- Nave industrial.
- Galpones.
- Casas.
- Oficinas.



### DESCRIPCIÓN

Panel para cubiertas y muros con núcleo de Poliuretano/Polisocianurato densidad (40 Kg/m<sup>3</sup>), tipo sándwich, fabricado en línea continua de última generación con una cara o ambas revestida con acero galvanizado y prepintado. Color a elección.

### CARACTERÍSTICAS:

- **Sistema 3 en 1:** Techo, aislación y cielo raso.
- Elevada resistencia mecánica y óptima instalación
- Bajo costo
- Espesores (30 a 200mm)
- Ancho útil 1010mm
- Largo máximo Transportable 14 metros.

### FIJACIÓN:

- Por medio de tornillos auto-rroscante con arandela de neoprene.